
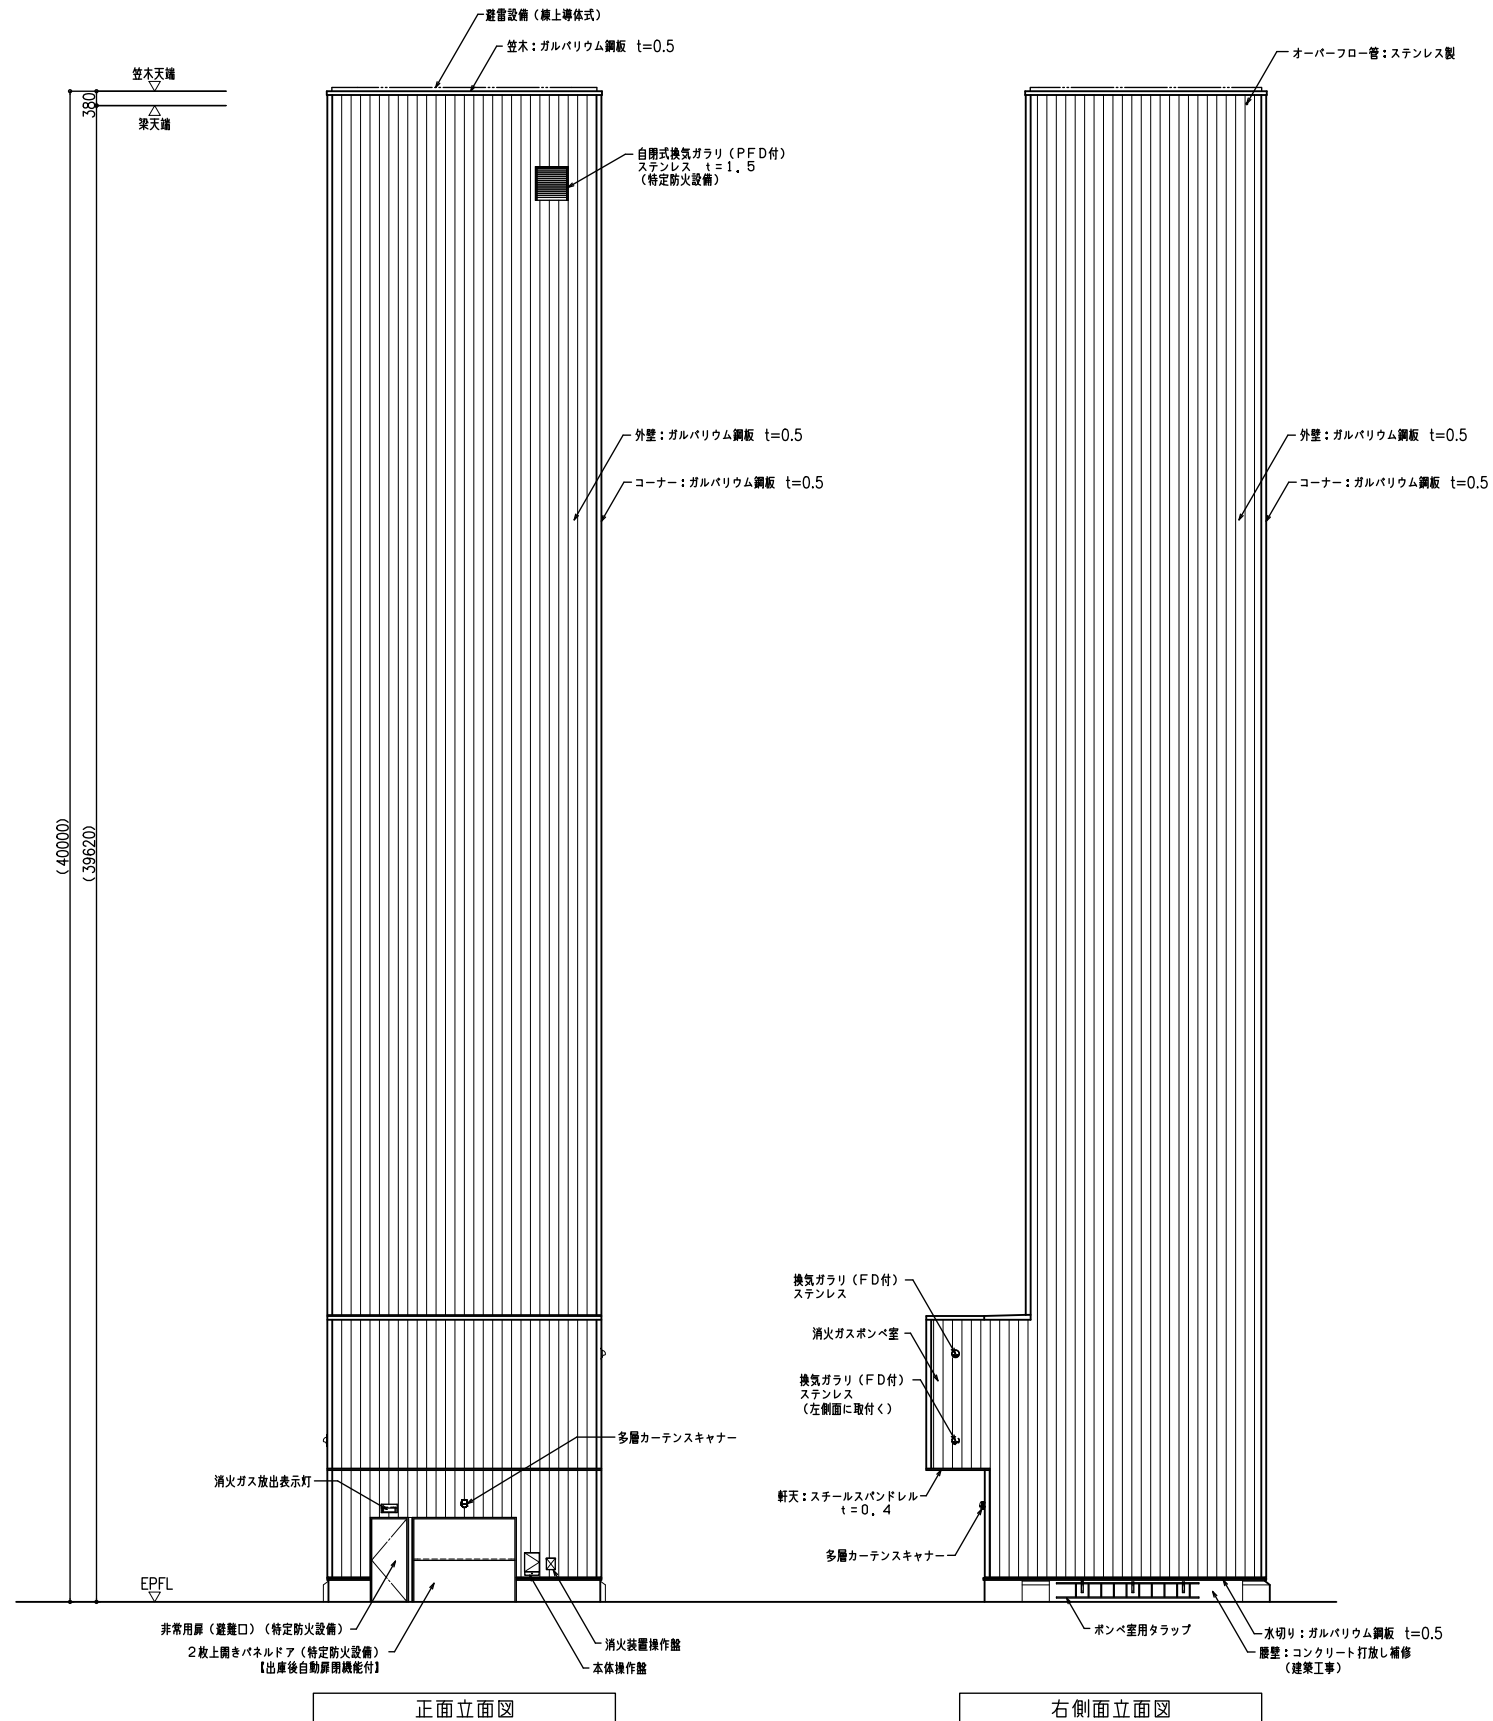
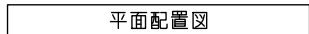


※エレベータパーキング高さ：35m超え40m以下の場合

2026年4月1日
株式会社IH|パーキングスクエア

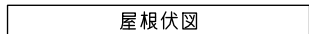

注記

- 1) 記載の内容は予告なく変更する場合があります。
参考図として取扱い願います。
- 2) 上部ボンベ室寸法は参考寸法となります。