




自立型エレベータパーキング
大型乗用車用 必要平面寸法
型式：JG1D-*/*-IK・EP(180°)タイヤ外幅1960mm
※エレベータパーキング高さ：35m超え40m以下の場合

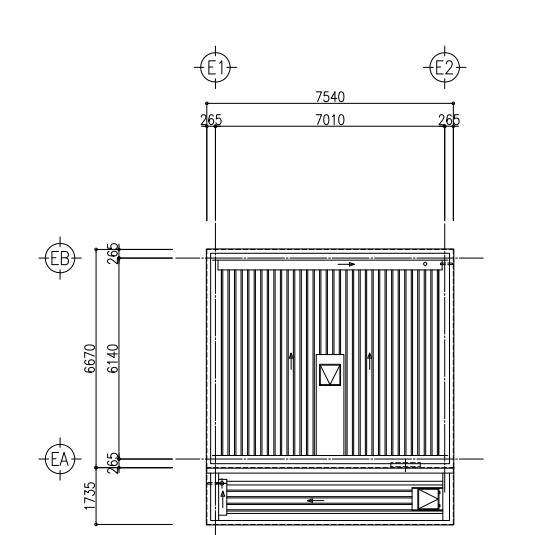

屋根伏図

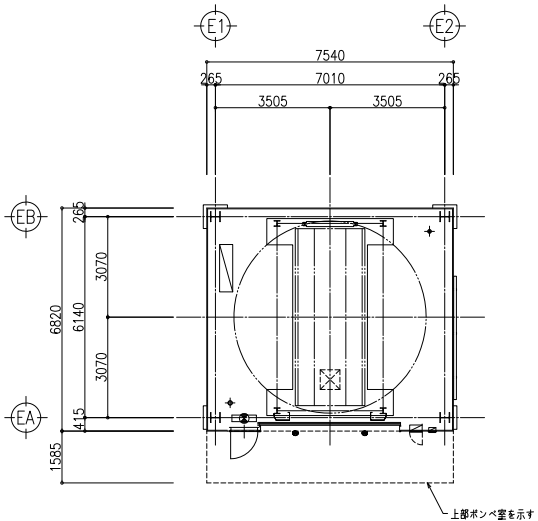

平面配置図

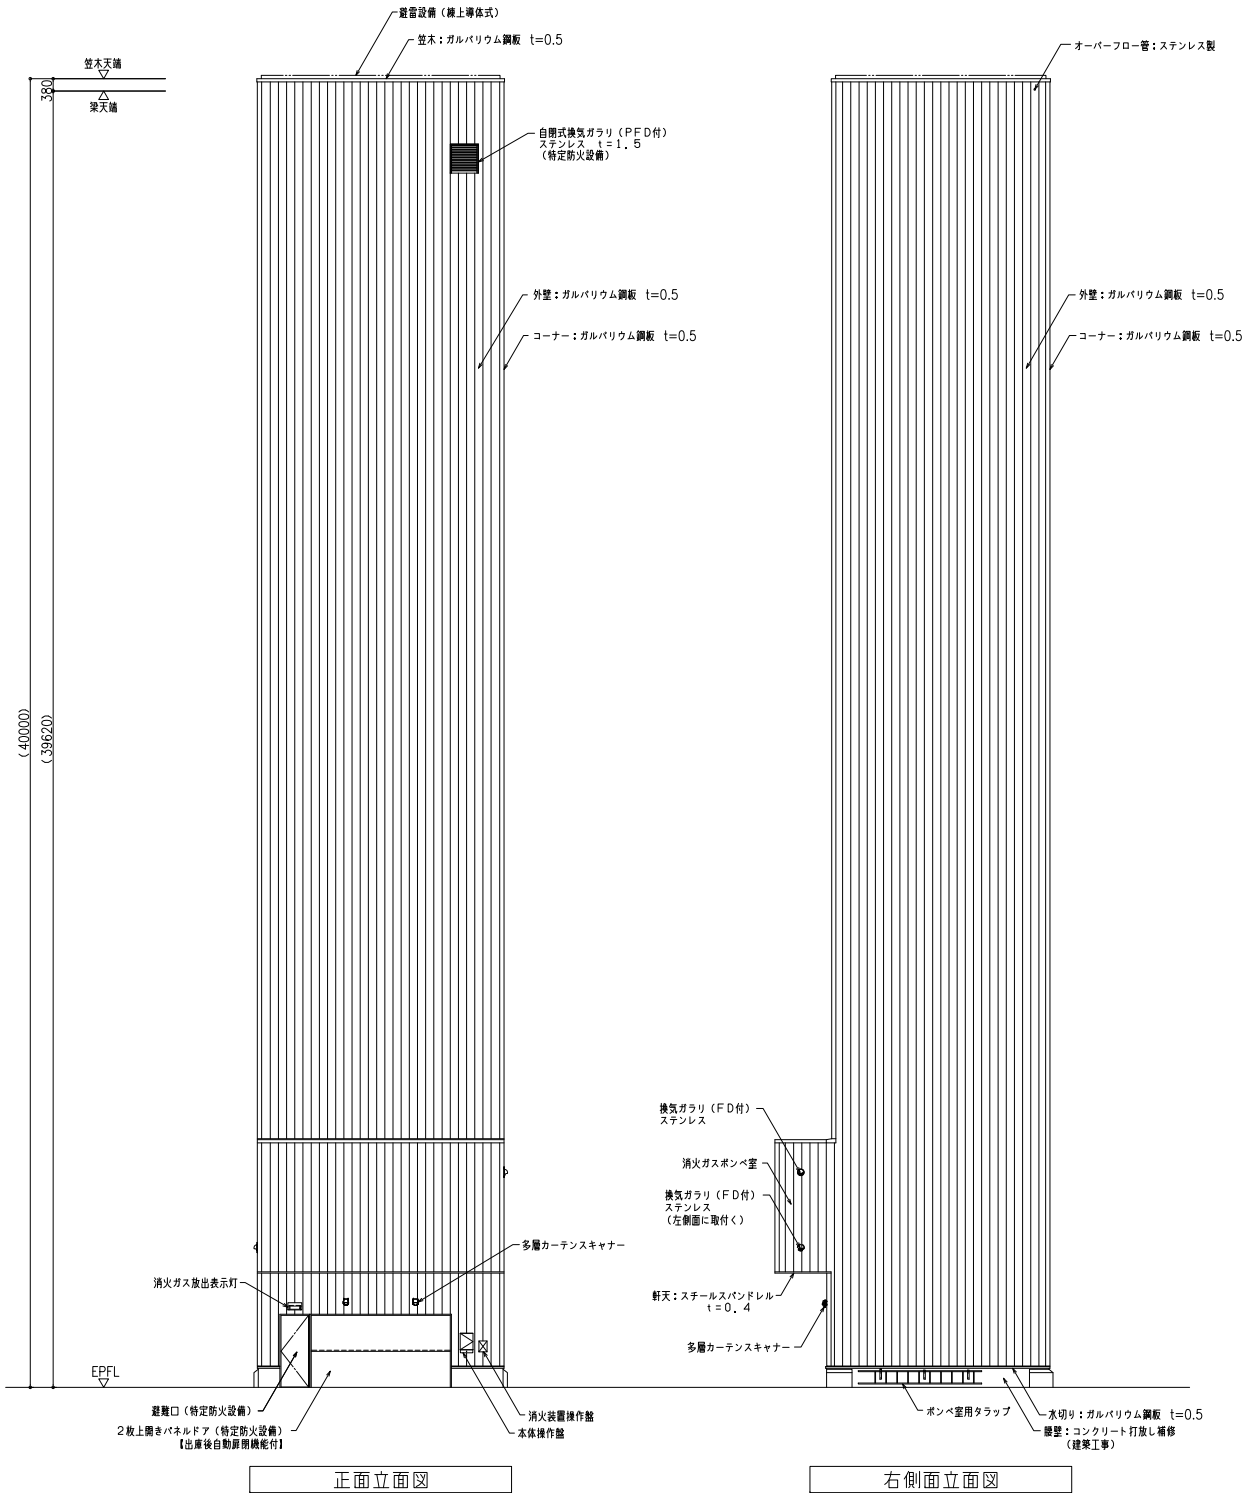

正面立面図

右側面立面図

仕様		
IHIエレベータパーキング		
品名	大型乗用車	大型ハイルーフ車
長さ	5,300 mm	5,300 mm
幅	2,050 mm	2,050 mm
高さ	1,550 mm	2,050 mm
タイヤ外幅	1,960 mm	1,960 mm
最低地上高	110 mm	110 mm
総重量	2,500 kg	2,500 kg

注記

- 記載の内容は予告なく変更場合があります。参考図として取扱います。
- 上部ポンベ室寸法は参考寸法となります。