



※エレベータパーキング高さ：35m超え40m以下の場合


2026年7月24日
株式会社HHPパーキングスクエア

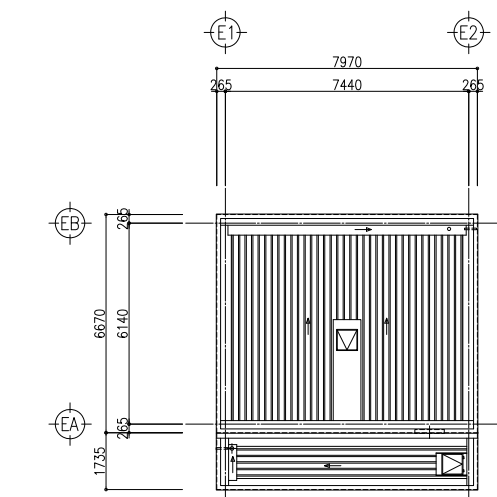

屋根伏図

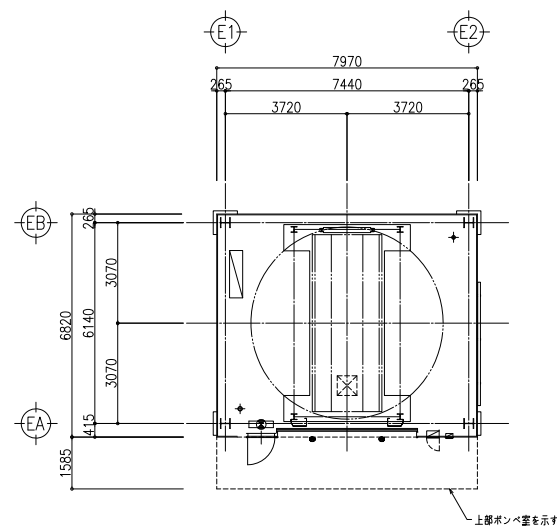

平面配置図

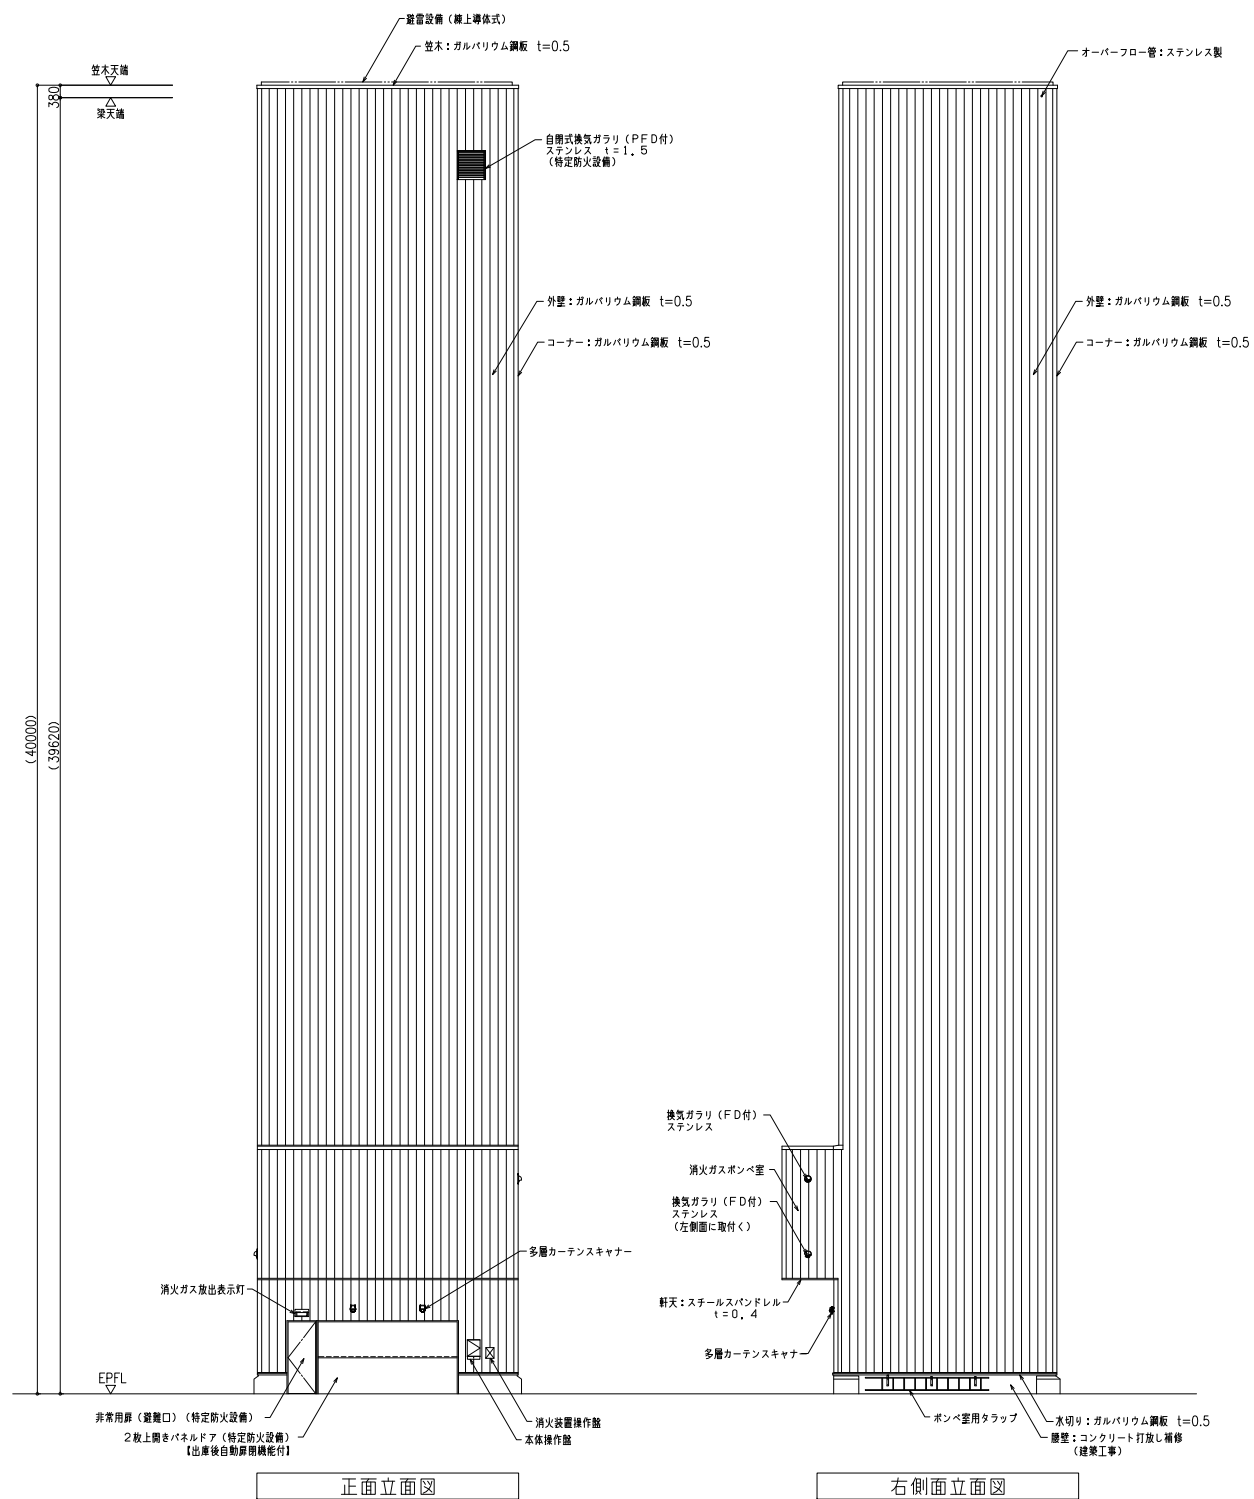

仕 様		品 名	
I H エレベーターパーキング			
大型採用車	大型ハイルーフ車	長さ	5,300 mm
幅		高さ	2,050 mm
高さ		床高	2,050 mm
タイヤ外幅		最低地上高	1,960 mm
軸距		最大重量	2,500 kg
取 寄 可 能 車 種 大 寸 法			

注記

- 1) 記載の内容は予告なく変更する場合があります。
参考図として取扱い願います。
- 2) 上部ポンベ室寸法は参考寸法となります。