


全車EV対応 自立型エレベータパーキング

大型乗用車用 必要平面寸法


型式：JG1D-*/*-IK・EP(180°)

※エレベータパーキング高さ：40m超え45m以下の場合


2026年4月1日
株式会社IHIパーキングスクエア

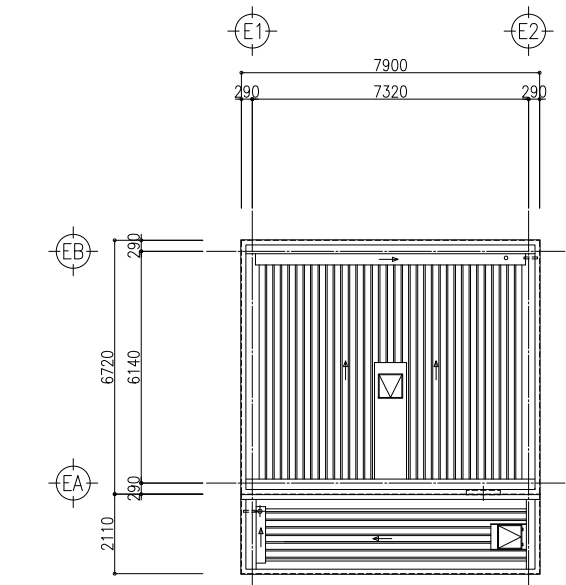

屋根伏図

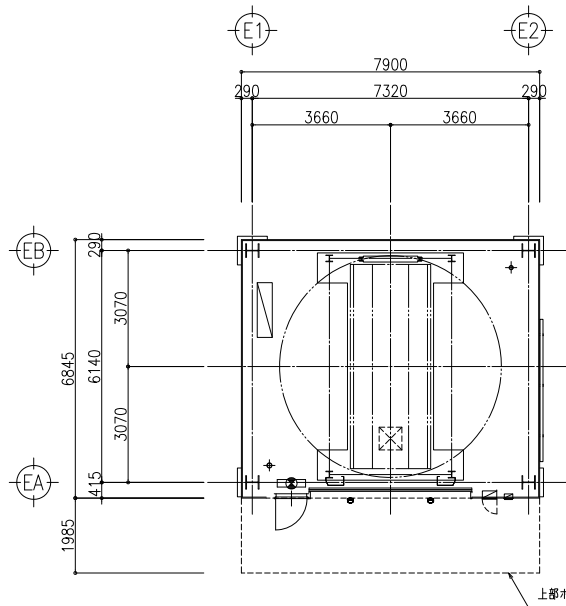

平面配置図

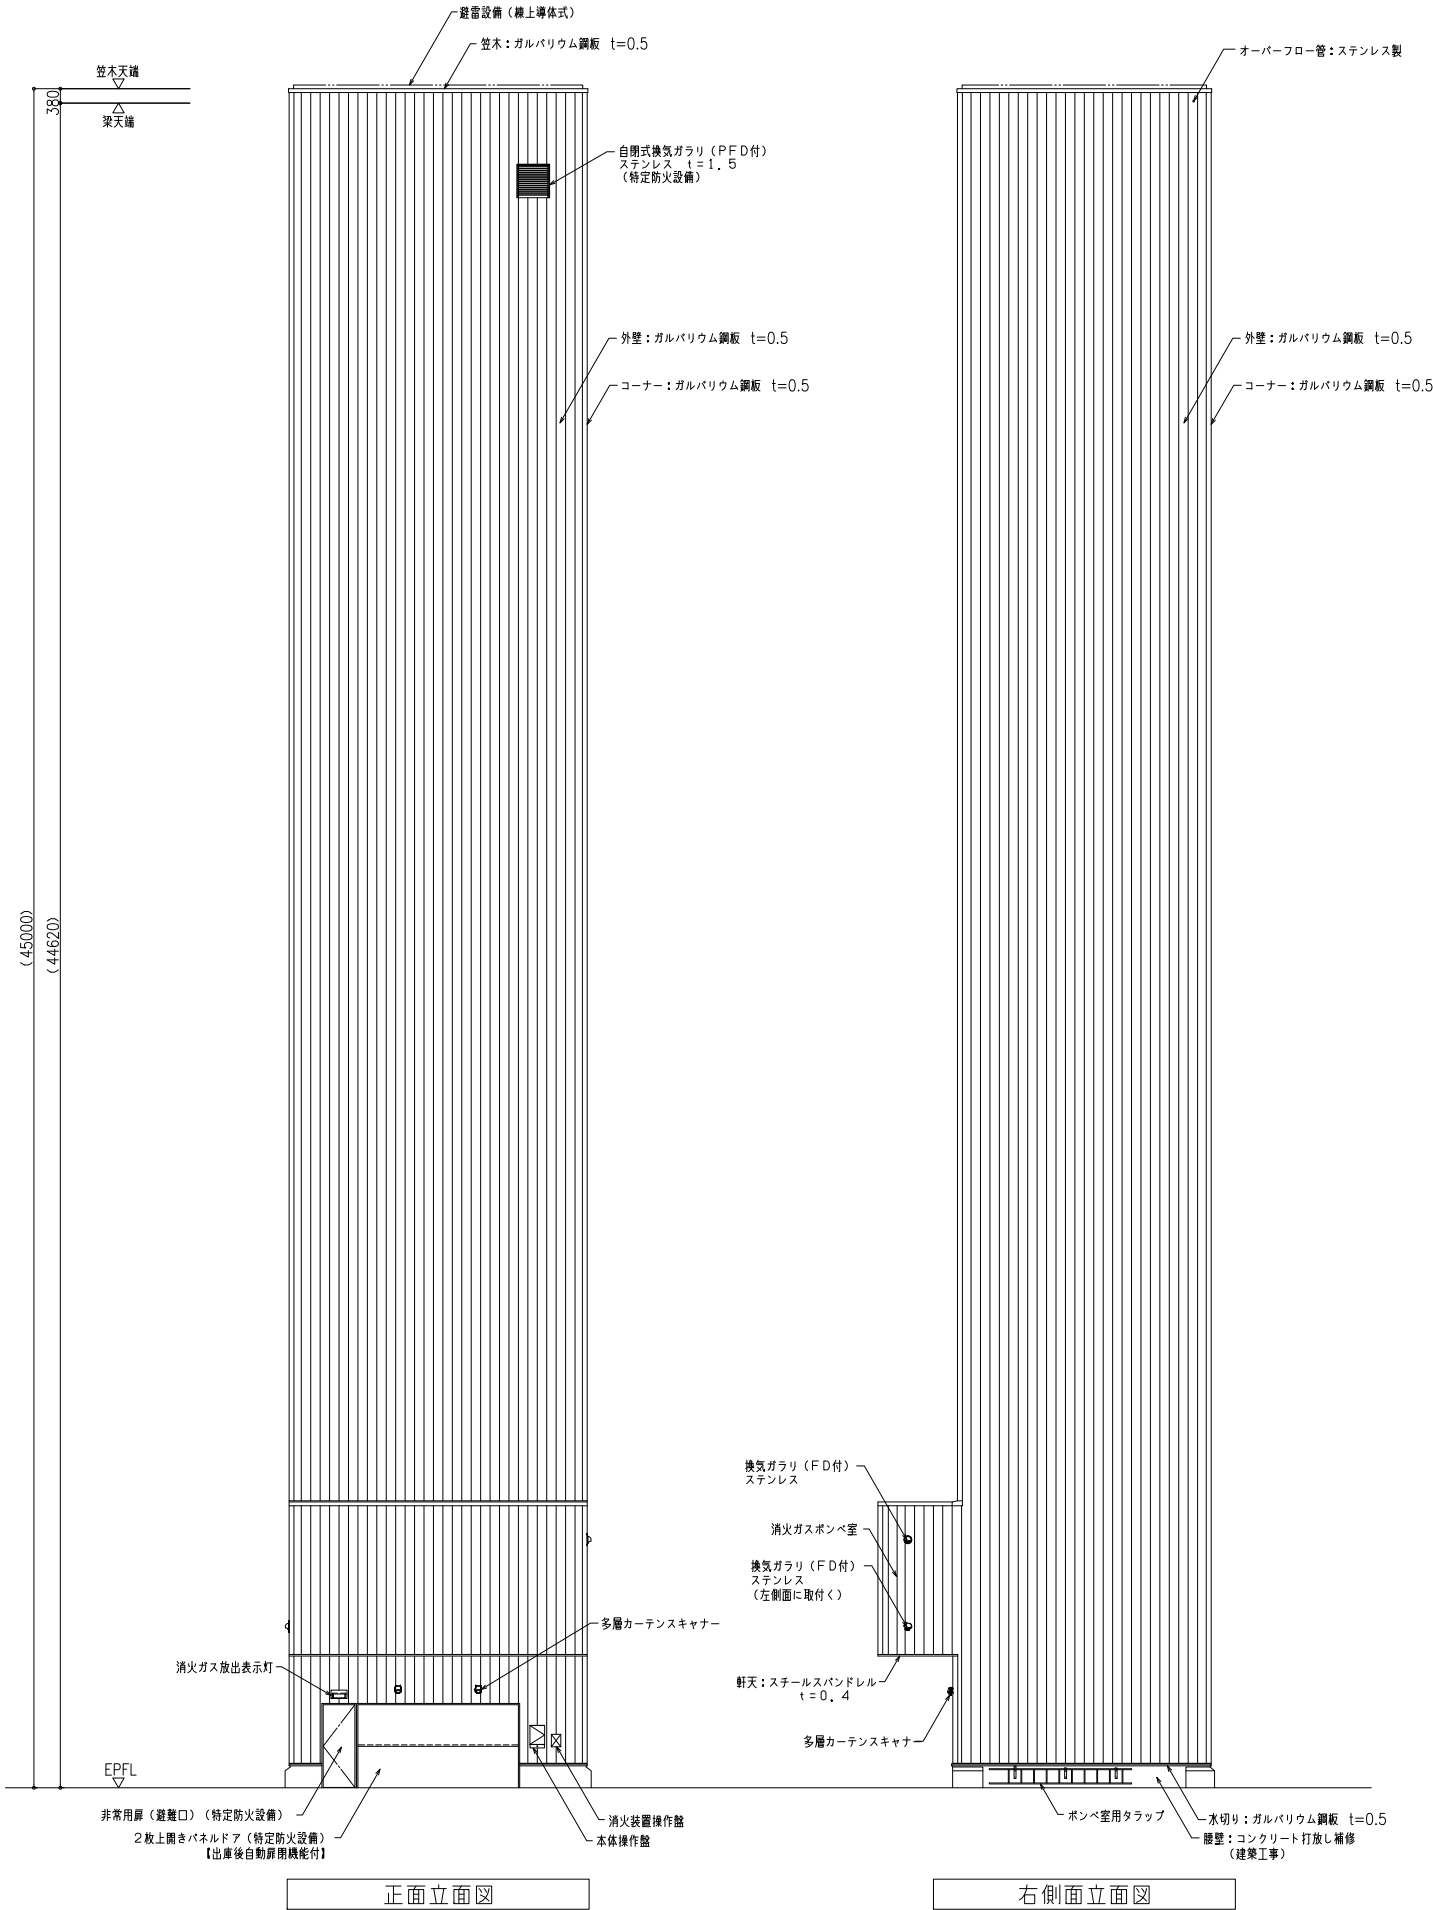

仕 様		
IHI エレベータパーキング		
品 名	大型乗用車	大型ハイルーフ車
全 長	5,300 mm	5,300 mm
全 幅	2,050 mm	2,050 mm
全 高	1,550 mm	2,050 mm
タイヤ外幅	1,920 mm	1,920 mm
最低地上高	110 mm	110 mm
最大重量	2,500 kg	2,500 kg
取 扱 可 能 車 種		

注 記

- 記載の内容は予告なく変更する場合があります。
参考図として取扱い願います。
- 上部ポンベ室寸法は参考寸法となります。