



※エレベータパーキング高さ：40m超え45m以下の場合


2026年4月1日
株式会社IH|パーキングスクエア


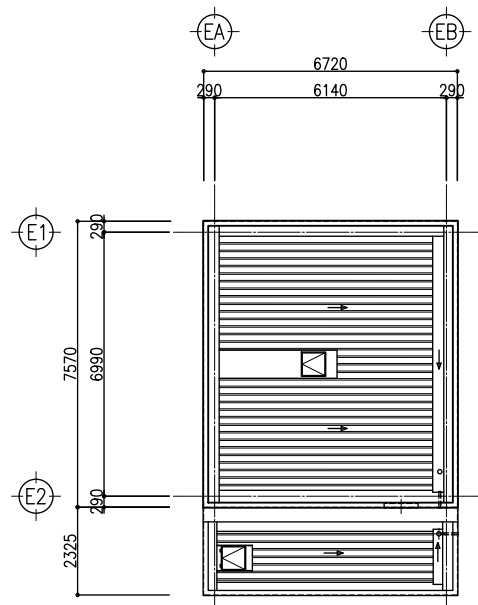


屋根伏図

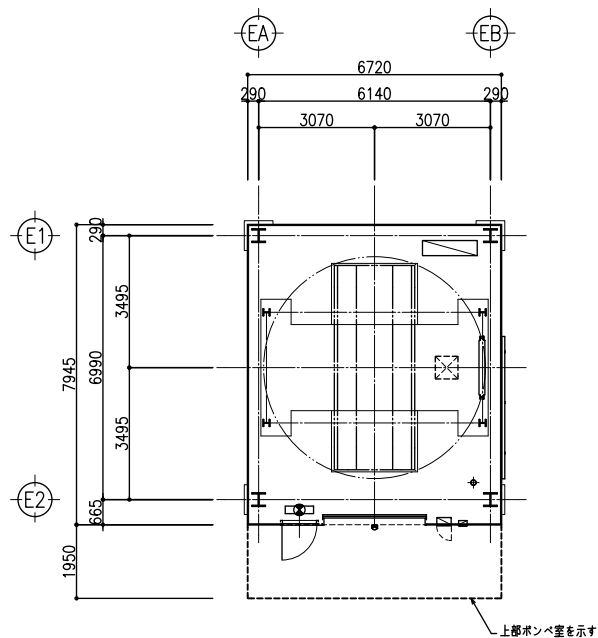

平面配置図

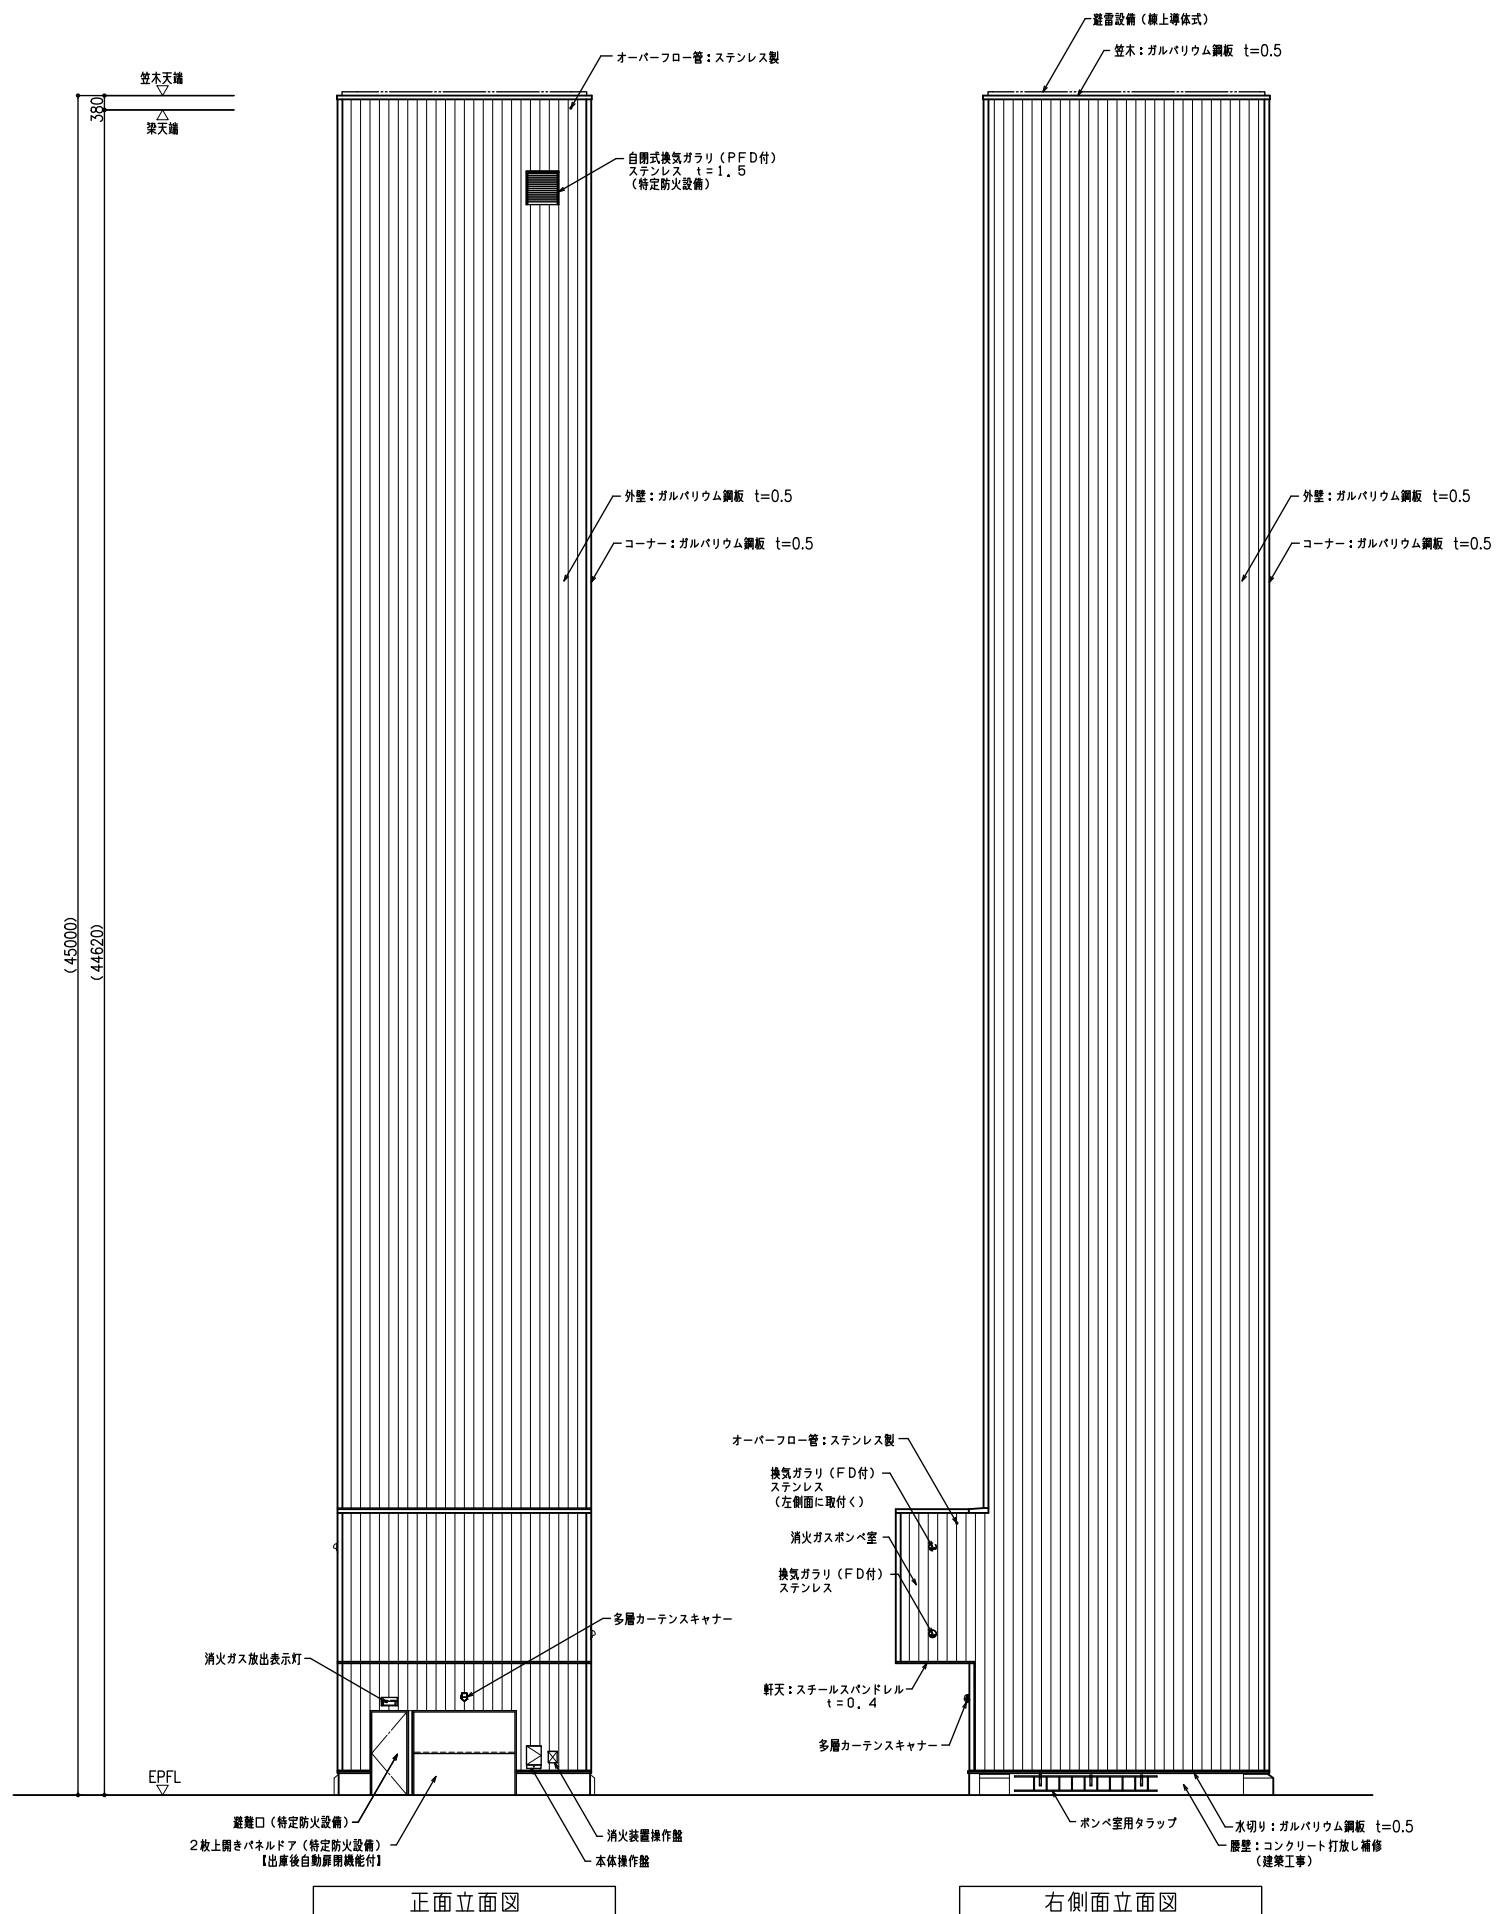

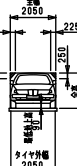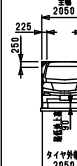品名		仕 様			
		IHエレベーターバンク		大型ハイール車	
取 可 能 最 大 寸 法	長さ	5,300	mm	5,300	mm
	奥幅	2,050	mm	2,050	mm
	高さ	1,550	mm	2,050	mm
	タイヤ外幅	2,050	mm	2,050	mm
	最低地上高	90	mm	90	mm
	最大重量	2,500	kg	2,500	kg
姿 容					
					

■ 奥幅、タイヤ外幅を必ず示す。
(奥幅は、車体幅と異なる場合があります。)

■ 高さ、最大地上高を必ず示す。
(最大地上高は、車体高と異なる場合があります。)

注記

- 1) 記載の内容は予告なく変更する場合があります。
参考図として取扱い願います。
- 2) 上部ポンベ室寸法は参考寸法となります。