



※エレベータパーキング高さ：40m超え45m以下の場合


2026年4月1日
株式会社IHIPパーキングスクエア

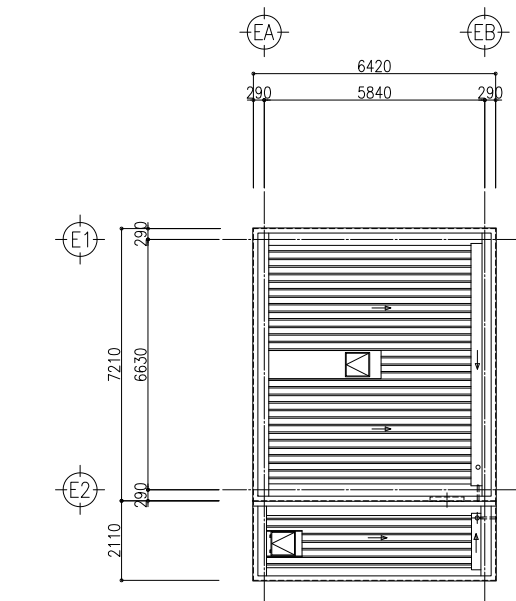

屋根伏図

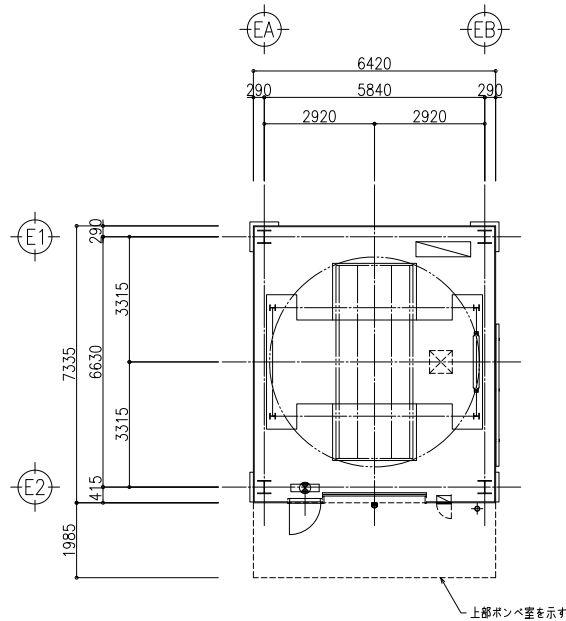

平面配置図

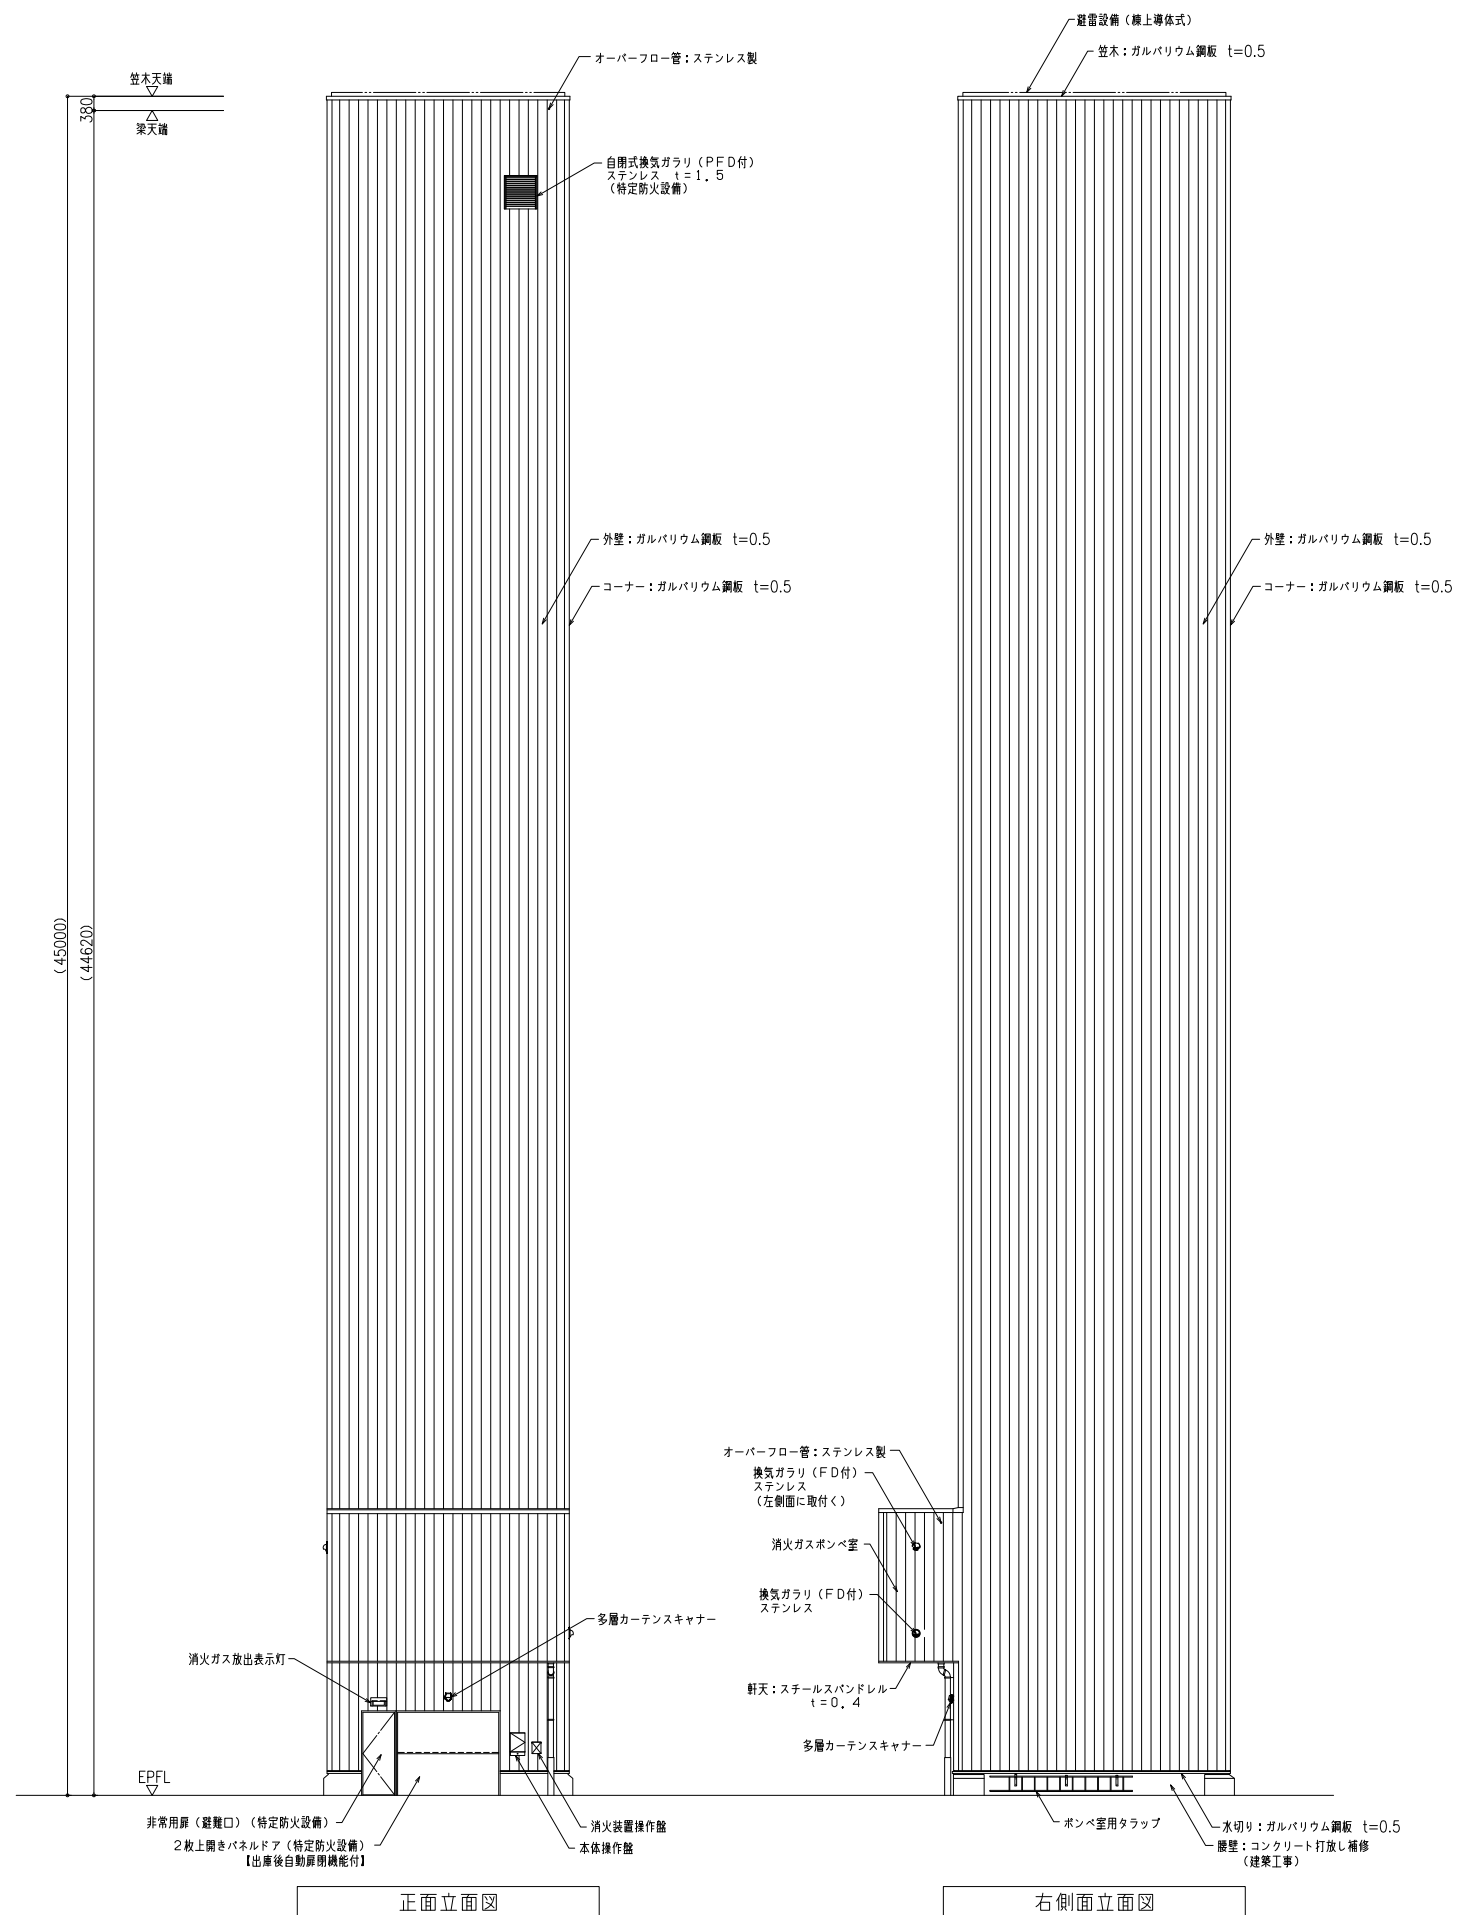

仕 様

I H I エレベーターバンク

品 名		中小型乗用車	中小型ハイフルフロー車
長さ	5,000	乗用	乗用
幅	1,850	乗用	1,850 乗用
高さ	1,550	乗用	2,050 乗用
タイヤ外幅	1,830	乗用	1,830 乗用
最低地上高	110	乗用	110 乗用
最大重量	2,500	k.g	2,500 k.g

取 可
能
重
量
大
寸
法

図 面

■ 標準：人乗用車標準仕様。
□ 乗用車仕様。

注記

- 1) 記載の内容は予告なく変更する場合があります。
参考図として取扱い願います。
- 2) 上部ポンベ室寸法は参考寸法となります。