
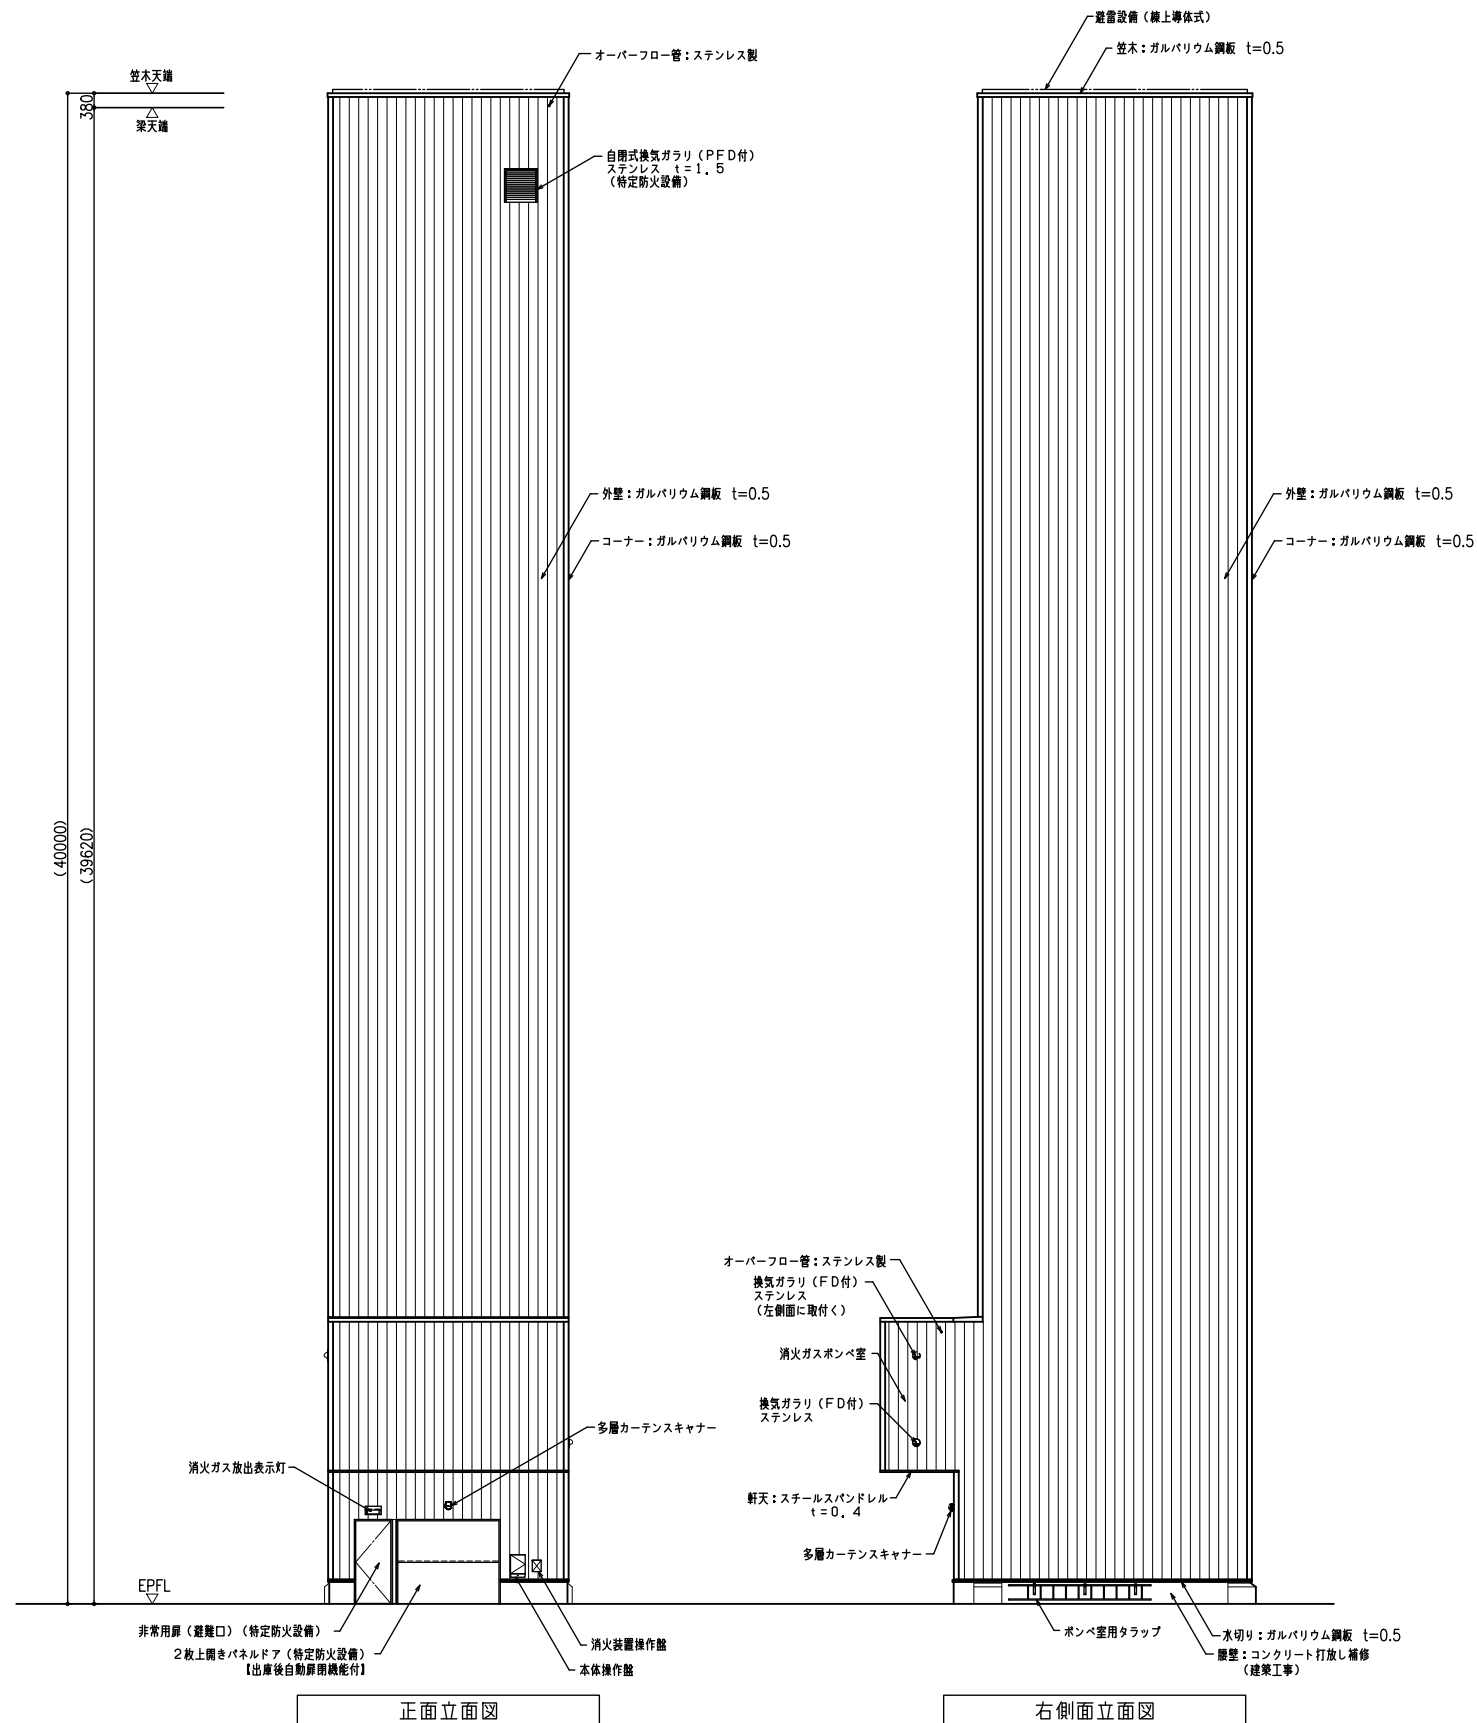


※エレベータパーキング高さ：35m超え40m以下の場合

2026年4月1日  
株式会社IH|パーキングスクエア

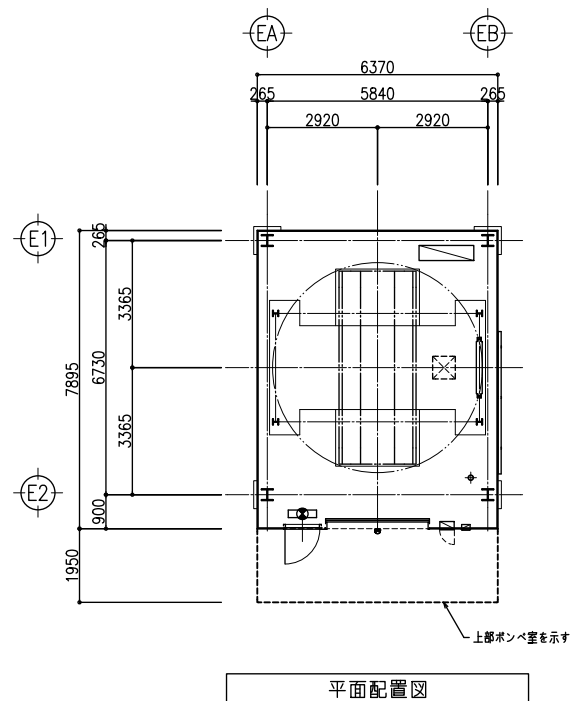

| 品名    |       | 仕様          |          |
|-------|-------|-------------|----------|
|       |       | IHエレベーターバンク |          |
| 基本仕様  | 長さ    | 5,000 単位    | 5,000 単位 |
|       | 幅     | 1,850 単位    | 1,850 単位 |
| オプション | 高さ    | 1,550 単位    | 2,050 単位 |
|       | タイヤ外幅 | 1,850 単位    | 1,850 単位 |
| 設置条件  | 最低地上高 | 90 単位       | 90 単位    |
|       | 最大重量  | 2,500 kg    | 2,500 kg |

|        |            |  |            |  |
|--------|------------|--|------------|--|
| 取付可能車種 | 全高 1850    |  | 全高 1850    |  |
|        | 全幅 1850    |  | 全幅 1850    |  |
| 図      | タイヤ外幅 1850 |  | タイヤ外幅 1850 |  |
|        | 全高 5000    |  | 全高 5000    |  |
| 最大寸法   | 全幅 500     |  | 全幅 500     |  |
|        | 全高 1850    |  | 全高 1850    |  |

■ 車：入庫時車高が最大です。

■ トラック：入庫時車高が最大です。

**注記**

- 1) 記載の内容は予告なく変更する場合があります。  
参考図として取扱い願います。
- 2) 上部ポンベ室寸法は参考寸法となります。