



※エレベータパーキング高さ：40m超え45m以下の場合


2026年4月1日
株式会社IH|パーキングスクエア

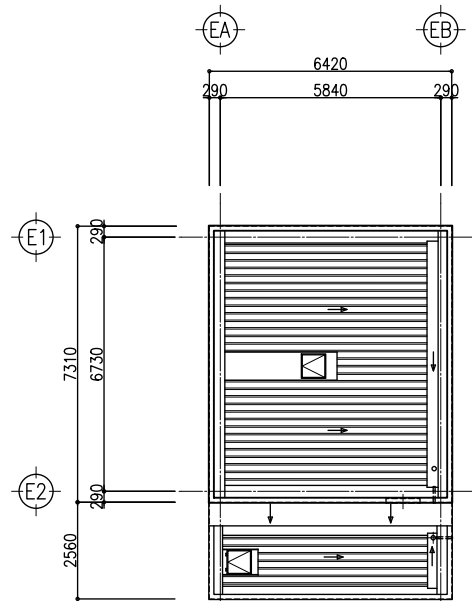

屋根伏凶

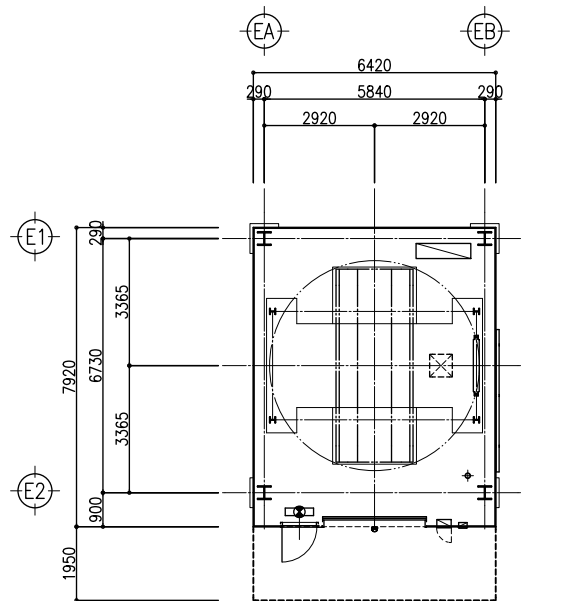

平面配置図

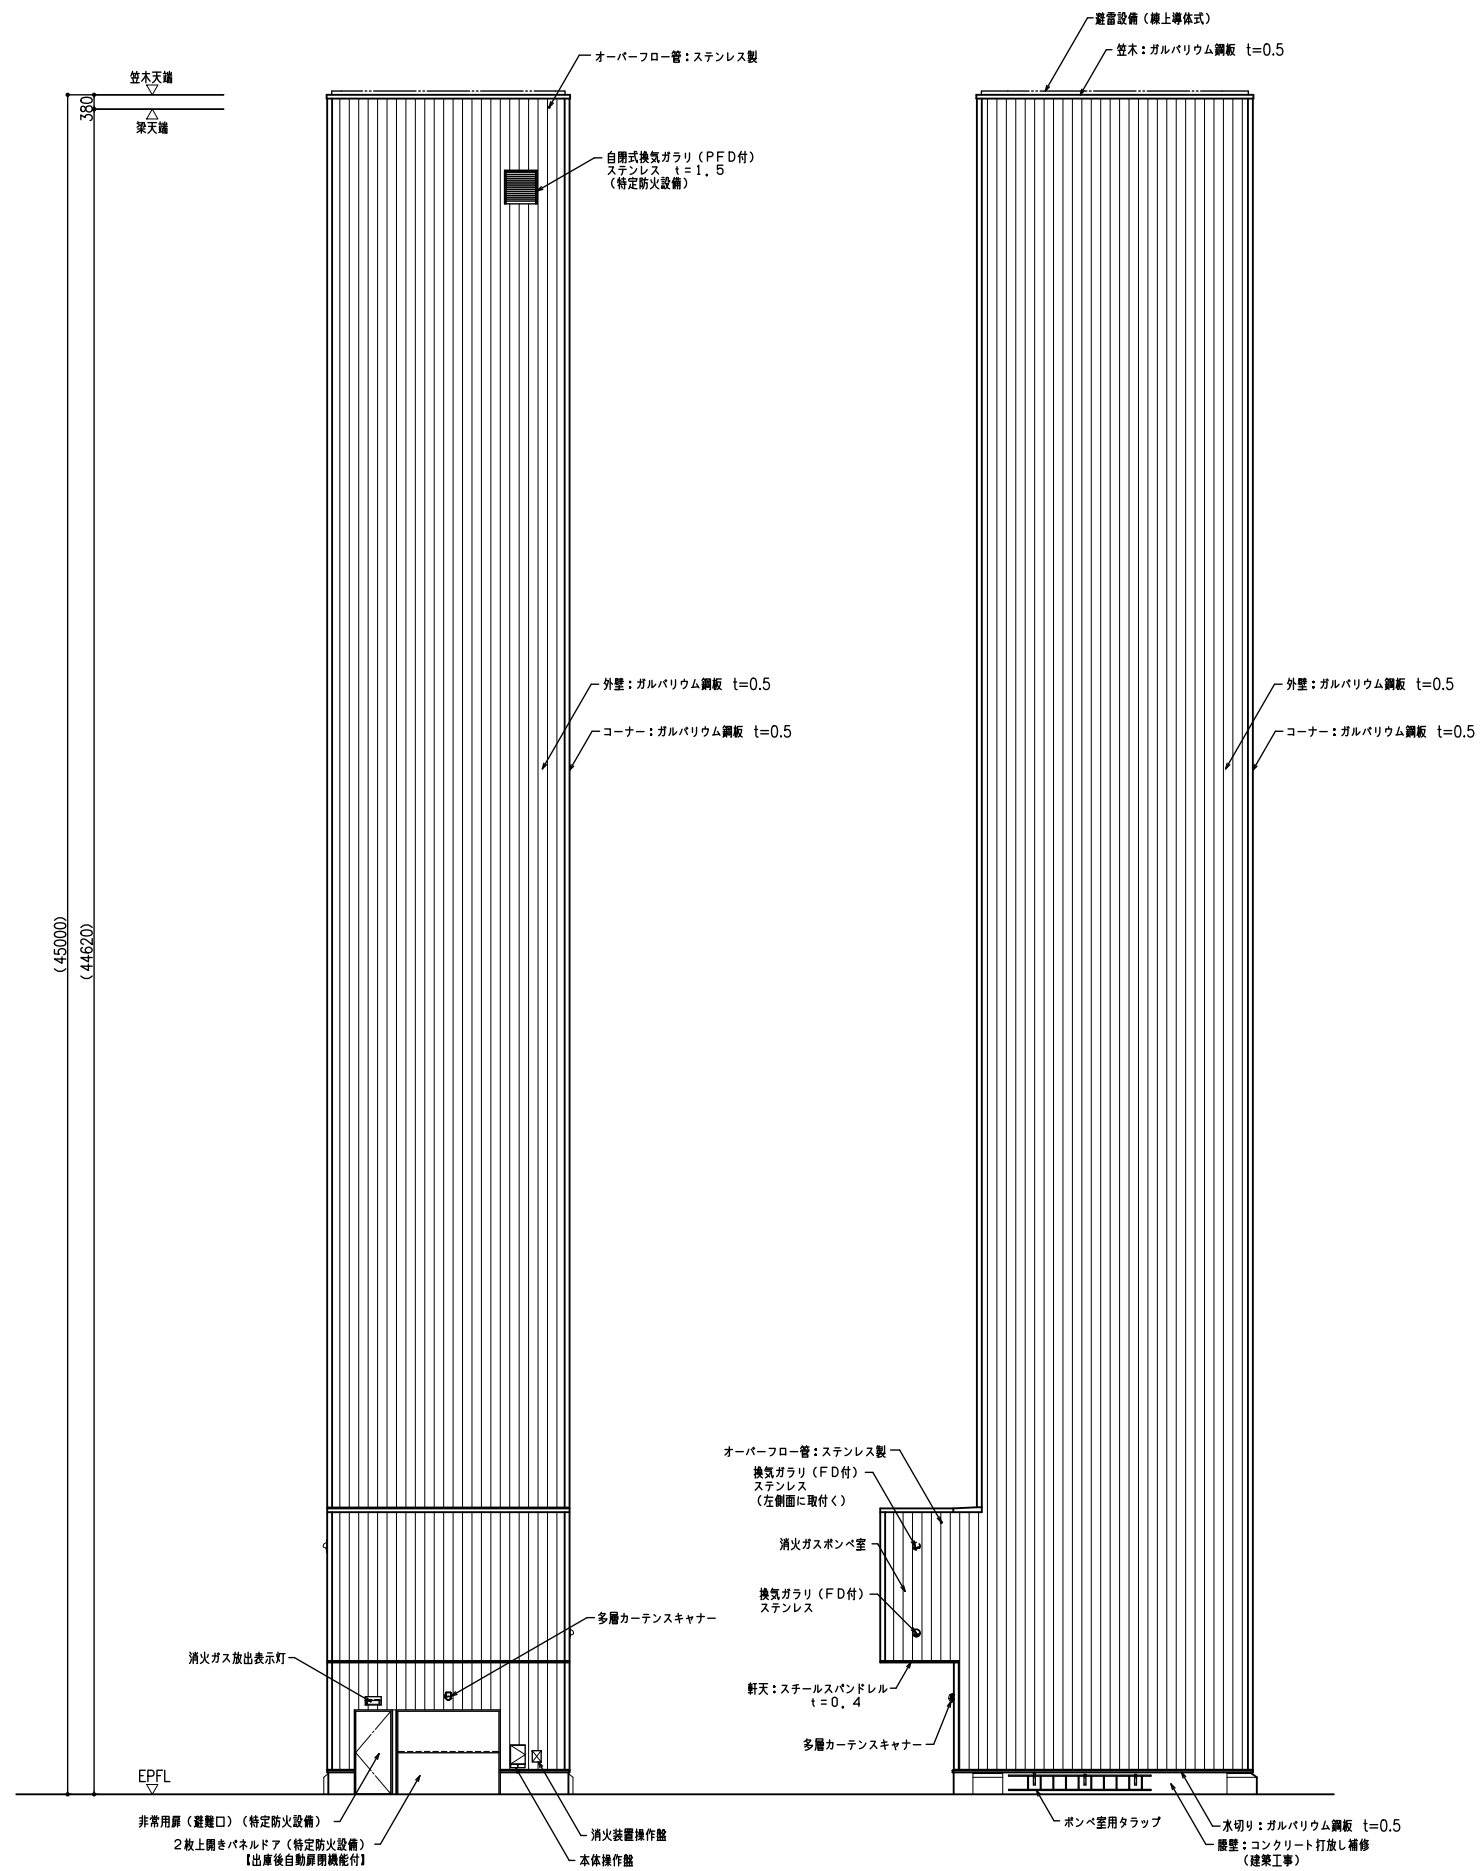

品名		IHIエレベーターキング	
		中小型車用車	小型ハイルーフ車
長さ	5,000	5,000	5,000
幅	1,850	1,850	1,850
高さ	2,550	2,050	2,550
タイヤ外幅	1,850	1,850	1,850
最低地上高	90	90	90
最大重量	2,500	2,500	2,500

図 1 正面図 (左: 中小型車用車, 右: 小型ハイルーフ車)

図 2 側面図 (左: 中小型車用車, 右: 小型ハイルーフ車)

注記

1) 記載の内容は予告なく変更する場合があります。
参考図として取扱い願います。

2) 上部ポンベ室寸法は参考寸法となります。